

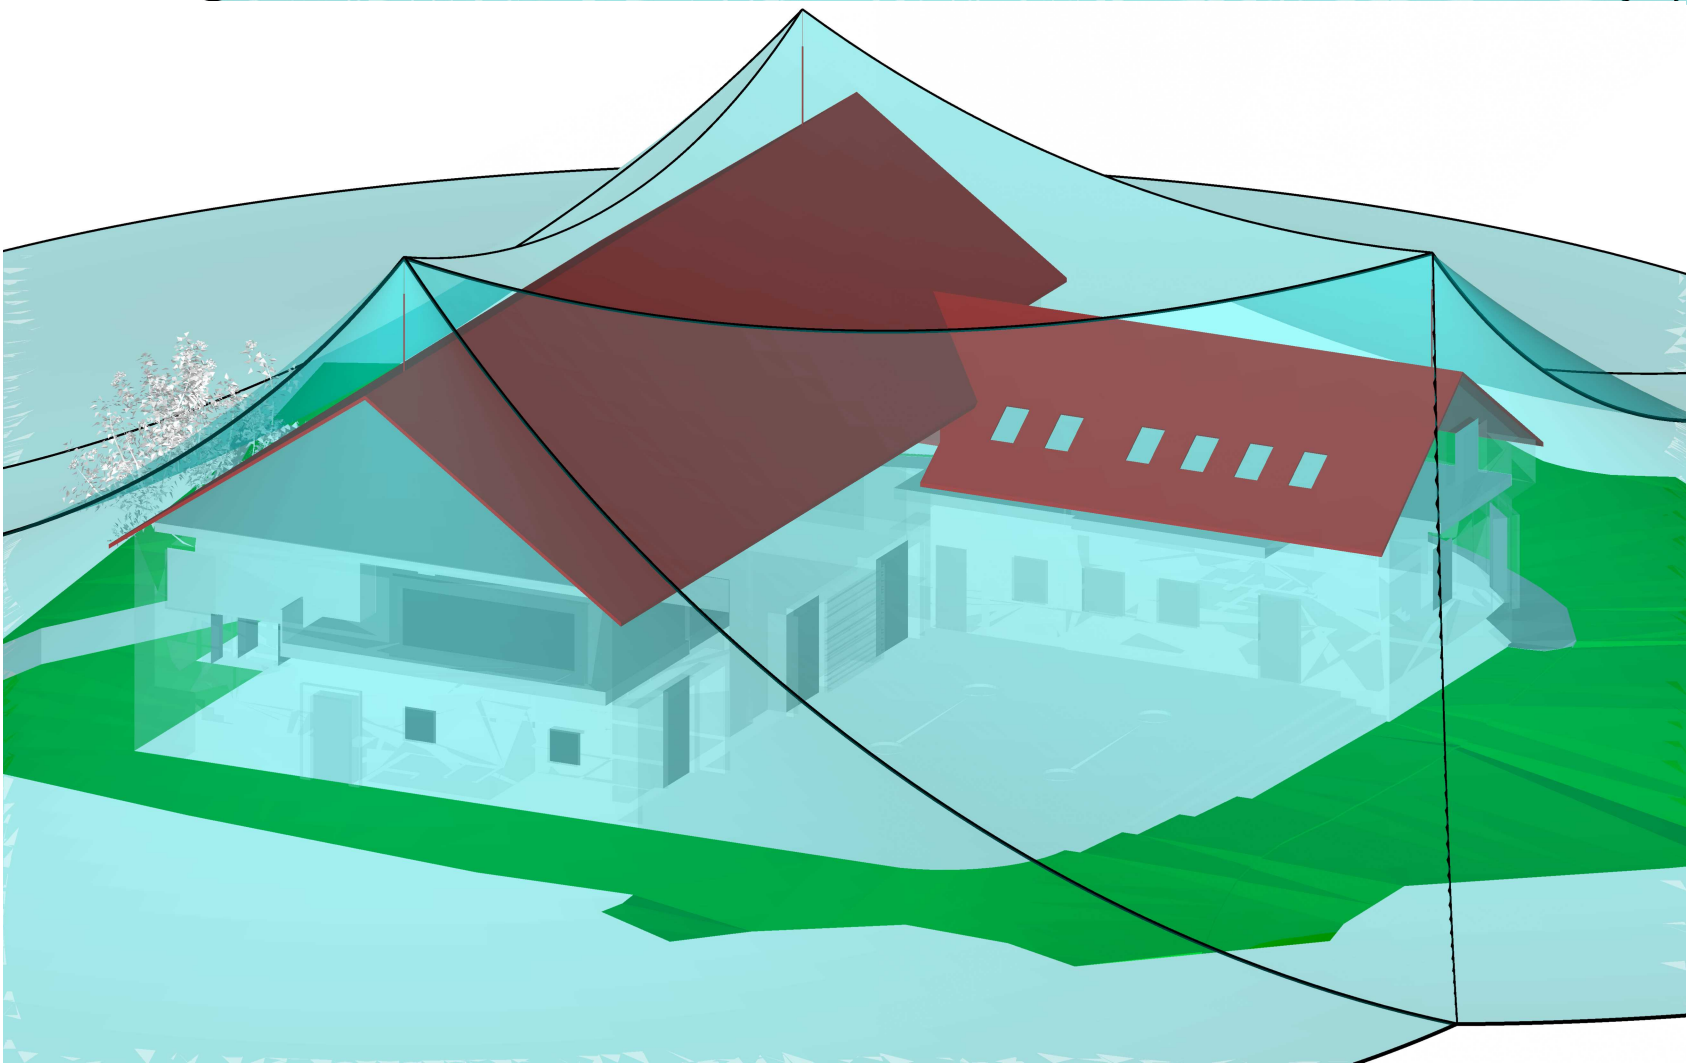


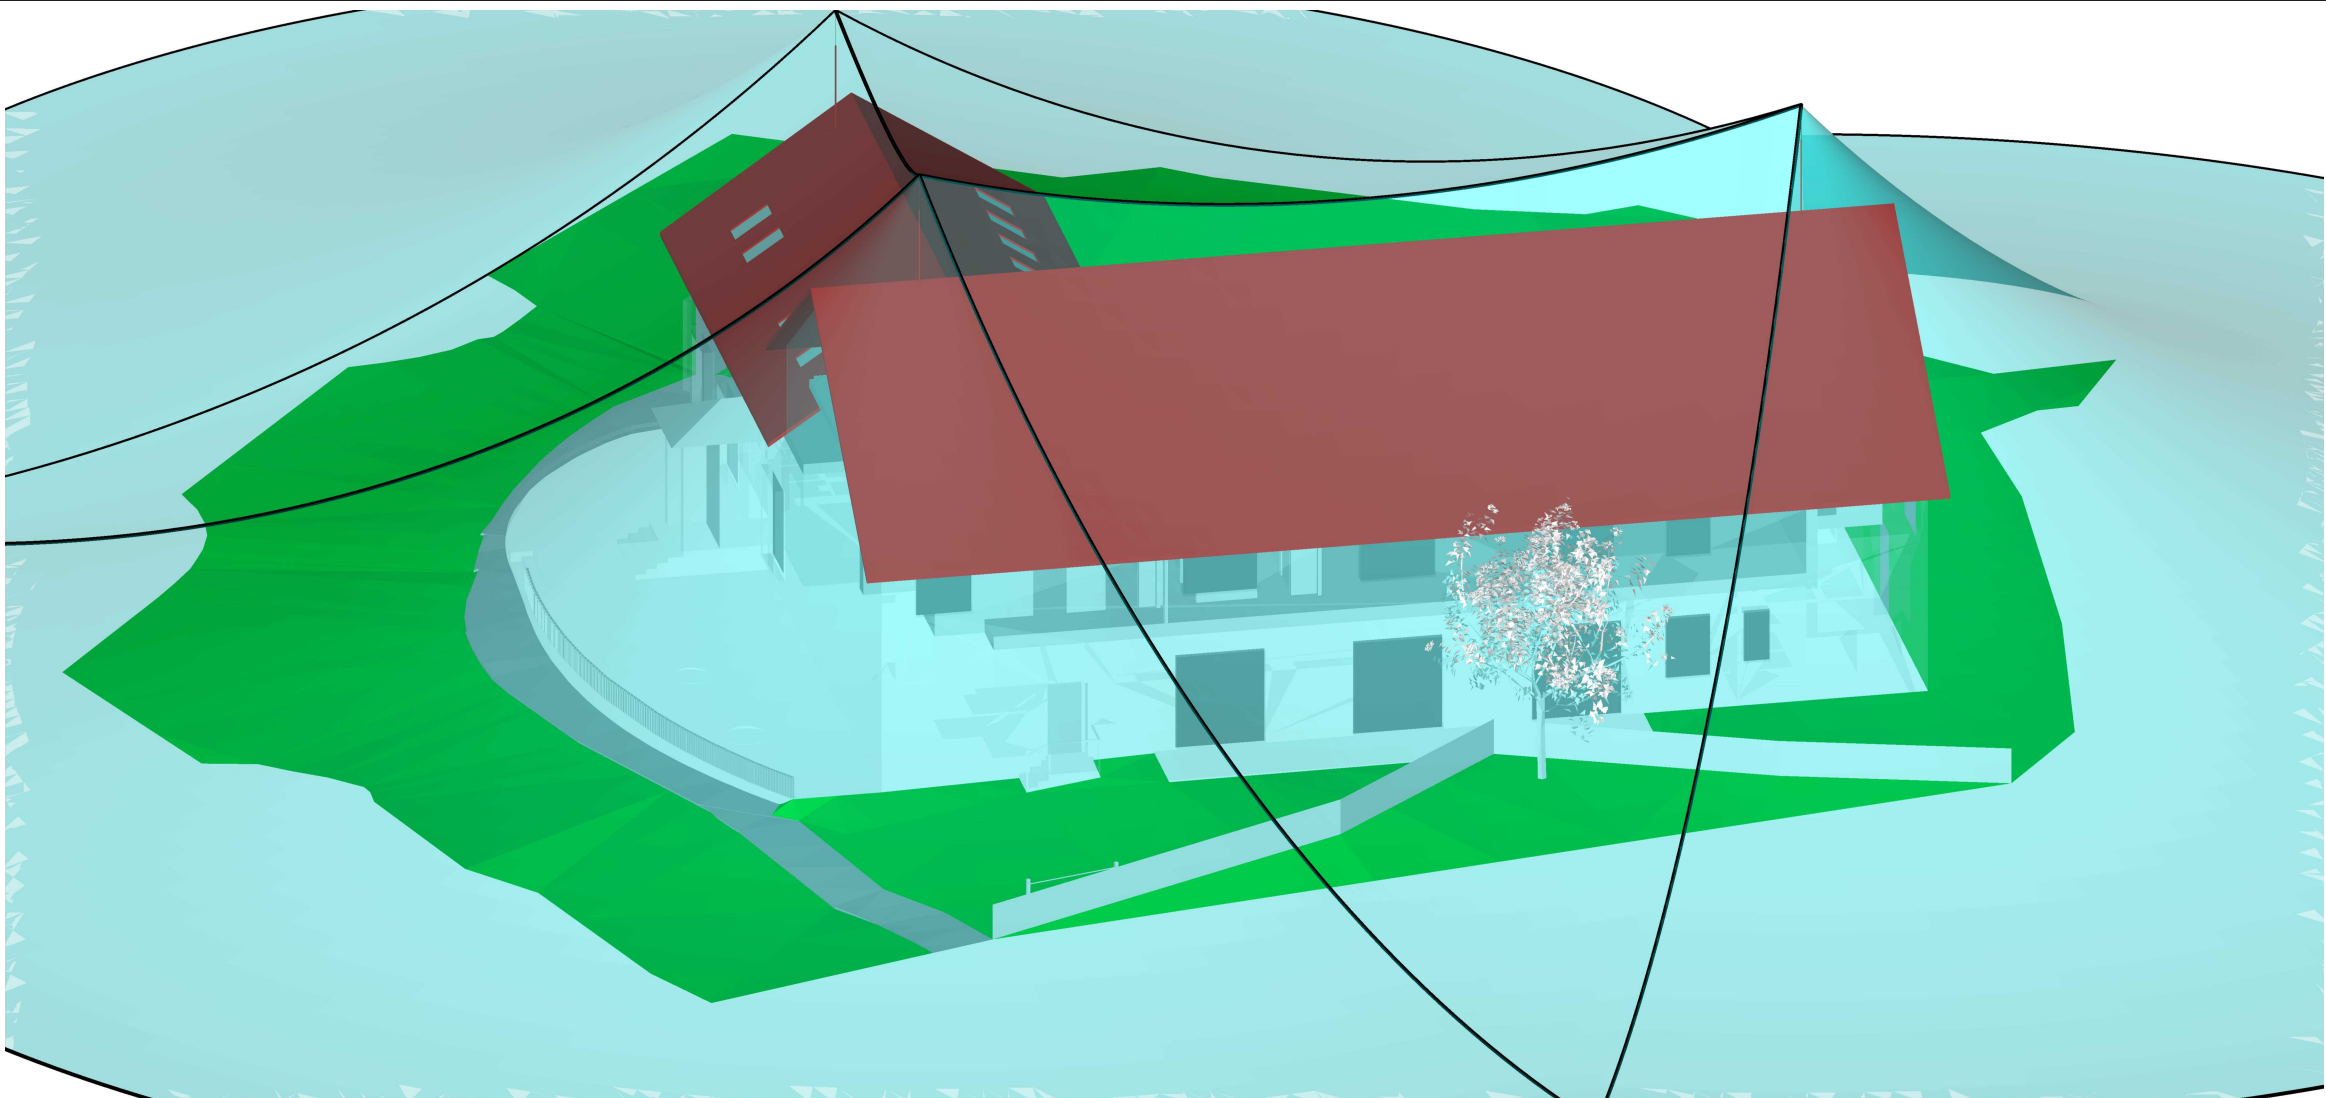

SYSTÉM OCHRANY PŘED BLESKEM (LPS) BUDE REALIZOVÁN DLE ČSN EN 62305 1-4 ed.2
IZOLOVANOU JÍMACÍ SOUSTAVOU, VYROVNÁNÍM POTENCIÁLŮ A SYSTÉM PŘEPĚŤOVÝCH OCHRAN.
DLE HODNOCENÍ ŘÍZENÍ RIZIKA SE STANOVUJE TŘÍDA LPS III A LPL II.
OCHRANNÝ PROSTOR JE ŘEŠEN POMOCÍ VALIVÉ KOULE $r=45\text{m}$

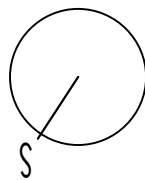

$\pm 0,000 = 437,68 \text{ m.n.m. B.p.v.}$

Investor:							
Hlavní projektant:	Odp.projektant stavby:	Odp.projektant profese:	Kontroloval:	Stupeň:	DPS		
		MICHAL MASAŘÍK	MICHAL MASAŘÍK	Formát:	1:200		
				Datum:	03/2025		
Stavba:				Č.zakázky:	2501		
Objekt:				Měřítko:	2xA4		
Profese:				Číslo výkresu:			Výtisk:
Obsah:				D.1.4.4.-08			
D.1.4.4 - Silnoproudá elektrotechnika				SIMULACE OCHRANNÉHO PROSTORU VE 3D			